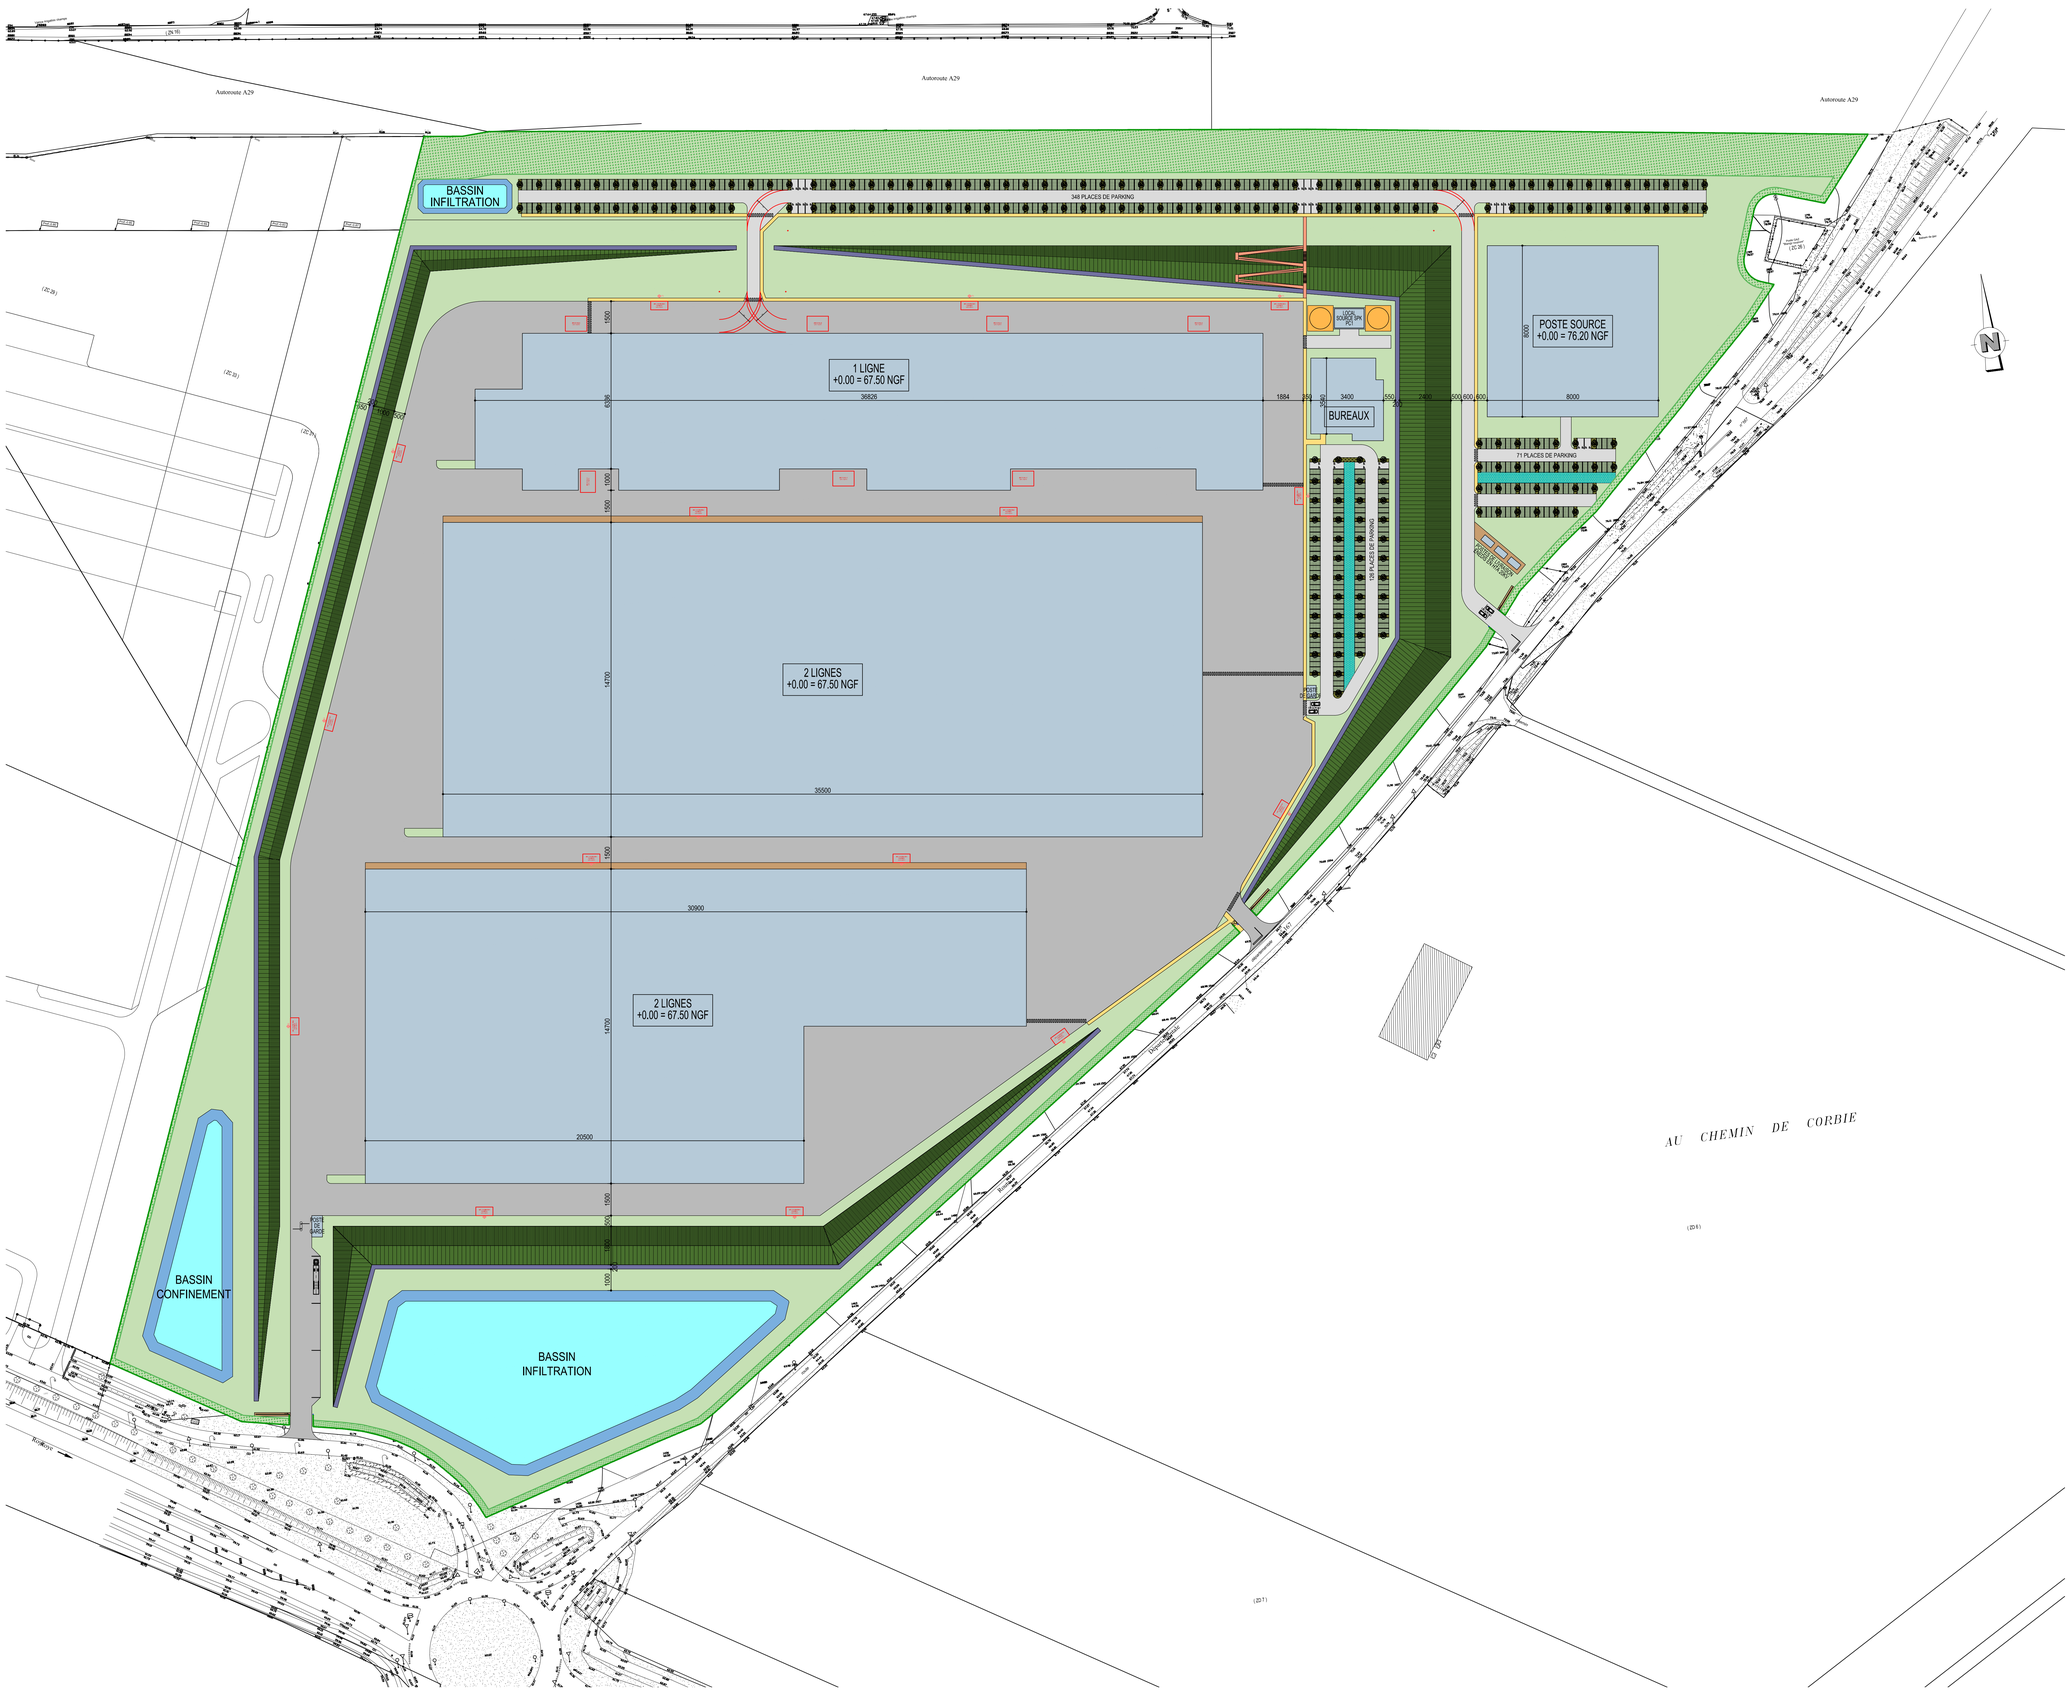

LIMITES ET CONTRAINTES

- LIMITES DE PROPRIETE
- LIMITES CONSTRUCTIBLES D'URBANISME
- LIMITES CONSTRUCTIBLES IOPE
- ZONE NON AEDIFICANDI
- BANDE PAYSAGERE

TYPES DE SURFACES EXTERIEURES

- PLATE-FORME BATIMENT
- PLATE-FORME DALLES BA EXTERIEURES
- VOIRIE LOURDE
- VOIRIE LEGERE
- VOIRIE RETONNE
- VOIRIE RETONNE EN OPTION
- VOIRIE GRAVILLONNEE (2170M²)
- ESPACES VERTS (4080M²)
- PLACE DE STATIONNEMENT BASSIN D'INFILTRATION (2000M²)
- BANDE PLANTEE ET ARBOREE ENTRE CLOSES ET STATIONNEMENT (1484M²)
- TALUS (2185M²)
- FOSSE (3488M²)
- NOUE (6539M²)
- BASSIN LIMIQUEMENT BASSIN D'INFILTRATION (1254M²)

NOUVEAU SITE DE PRODUCTION

Maître d'ouvrage

TIAMAT
72 rue des Jacobins
80000 AMIENS

Route de Gilay, 80440 Boves

Contractant Général

IDEC HAUTES TECHNOLOGIES
GROUPE IDEC

IDEC Hautes Technologies
ZAC Isiparc
420 chemin des Prélies - Bât C.
38330 Saint Ismier

04 76 98 31 82
ht@groupeidec.com
www.idec-hautestechnologies.com

Réf : 2024-004

Co-traitant

IDEC FACTORY
GROUPE IDEC

IDEC FACTORY
48 rue des Buttes
35577 CESSON-SEVIGNE

02 99 41 81 81

idec-agro.com

Réf : XXXX

Entreprise

PROVISOIRE ETUDE
28/03/2024

LOT :

PHASE 3: PLAN MASSE + N0

Indice	Date	Modification	Dessiné par	Vérifié par
-	28/03/2024	EDITION ORIGINALE	SGR	SDE

Réf Emetteur : 2024-004 Ech : 1/1000°

Code opération	Phase	Emetteur	Lot	Nature	Localisation	Numéro	Indice
TIA	APS	IHT	CTG	PLA	TN	020	-